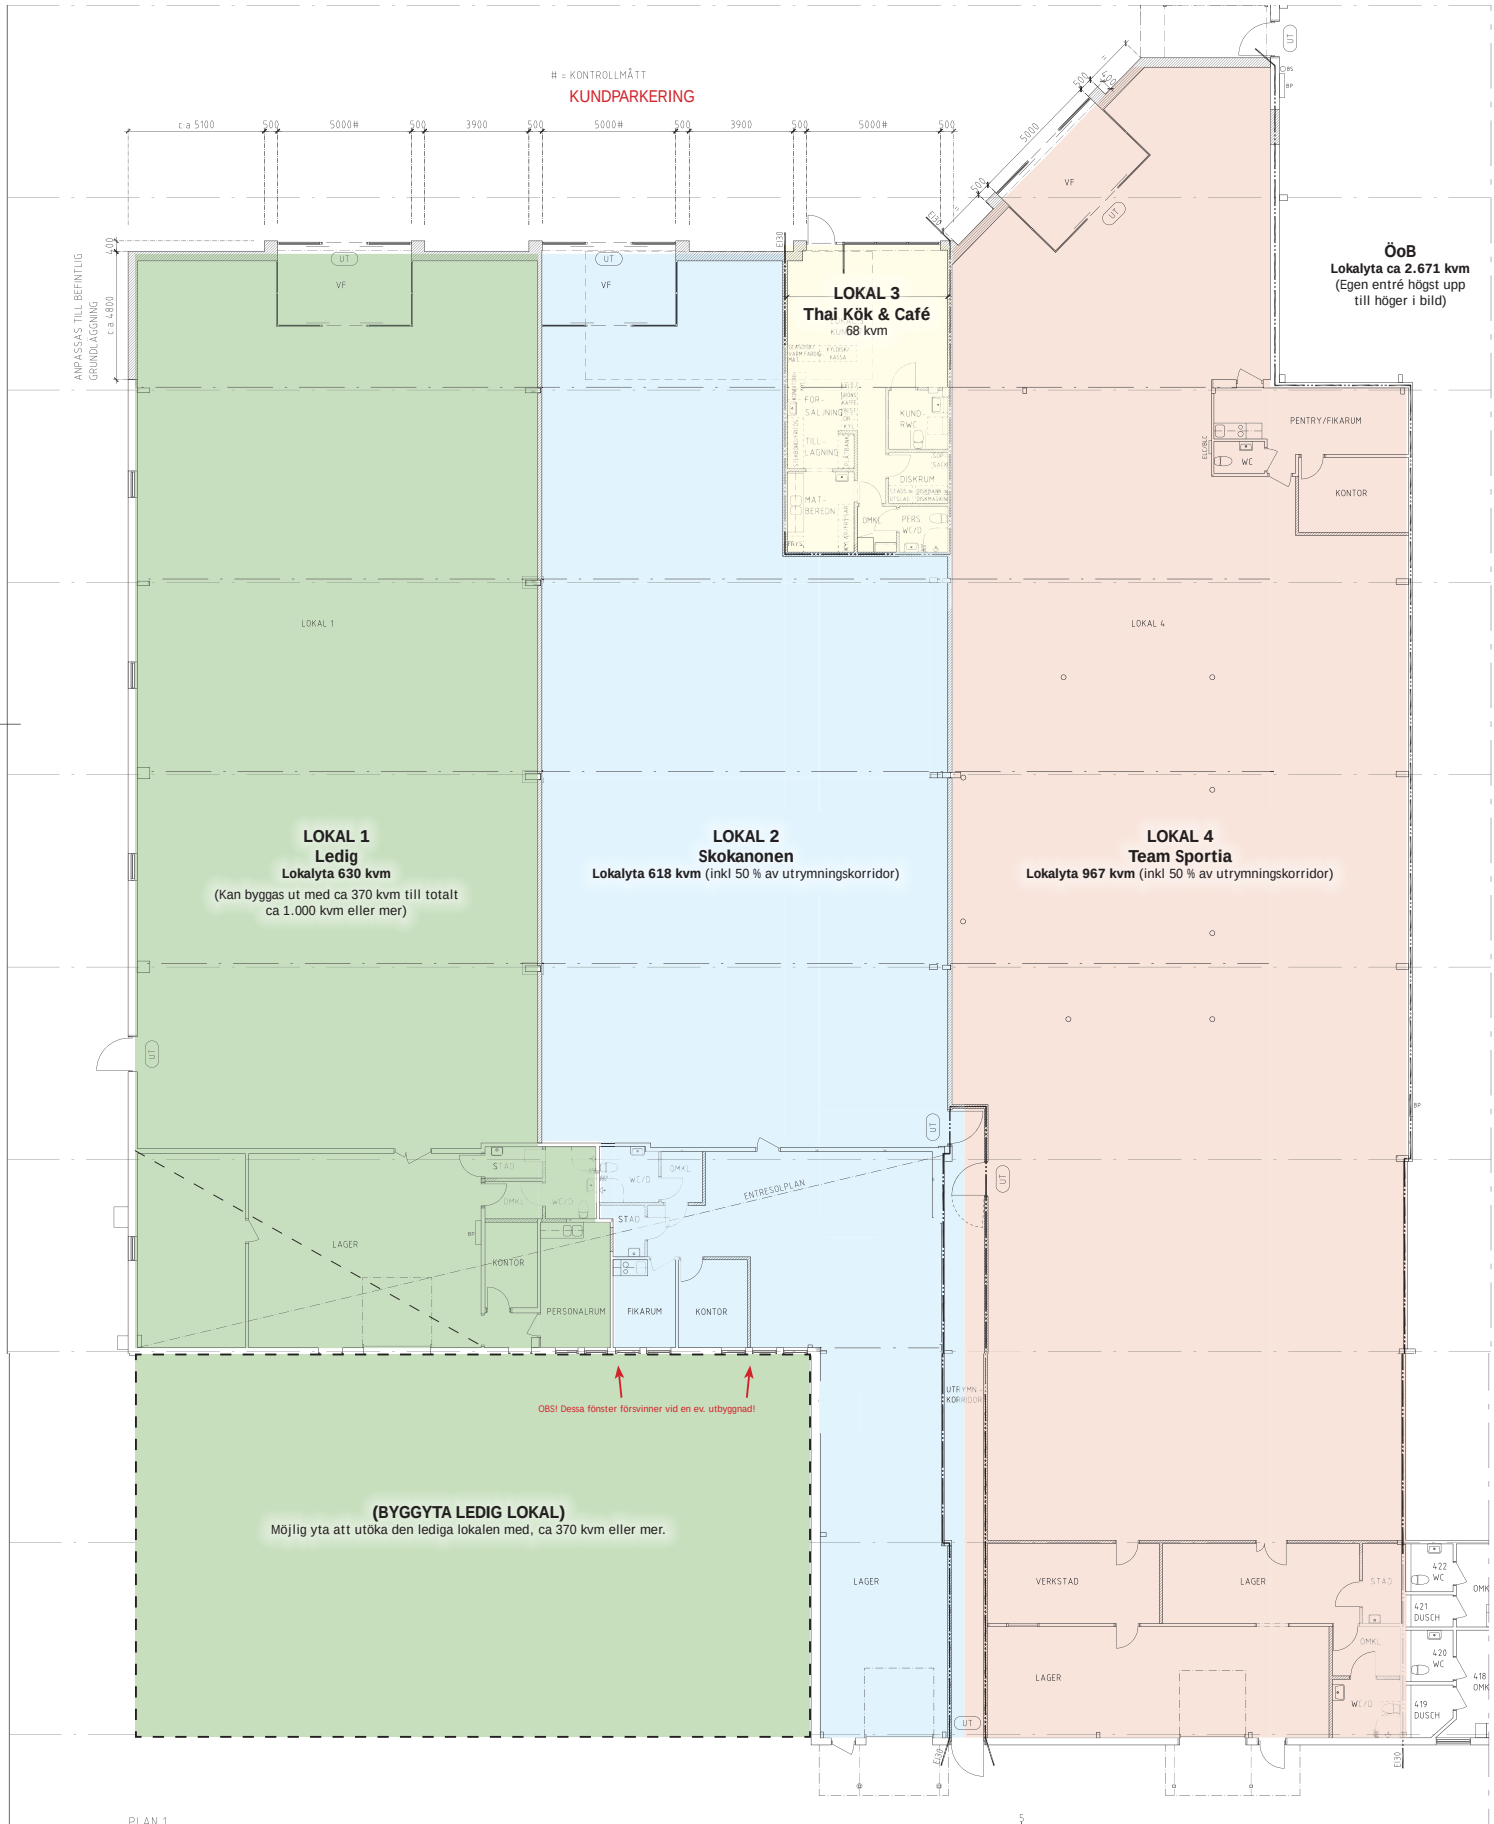Planritning efter ombyggnad